



FÖRKLARINGAR

- BRANDCELLSGÄRANS
- UTRYMNINGSRYTTAR
- BP BRANDPOST
- NY VÄGG
- DEF. LÄTTVÄGG

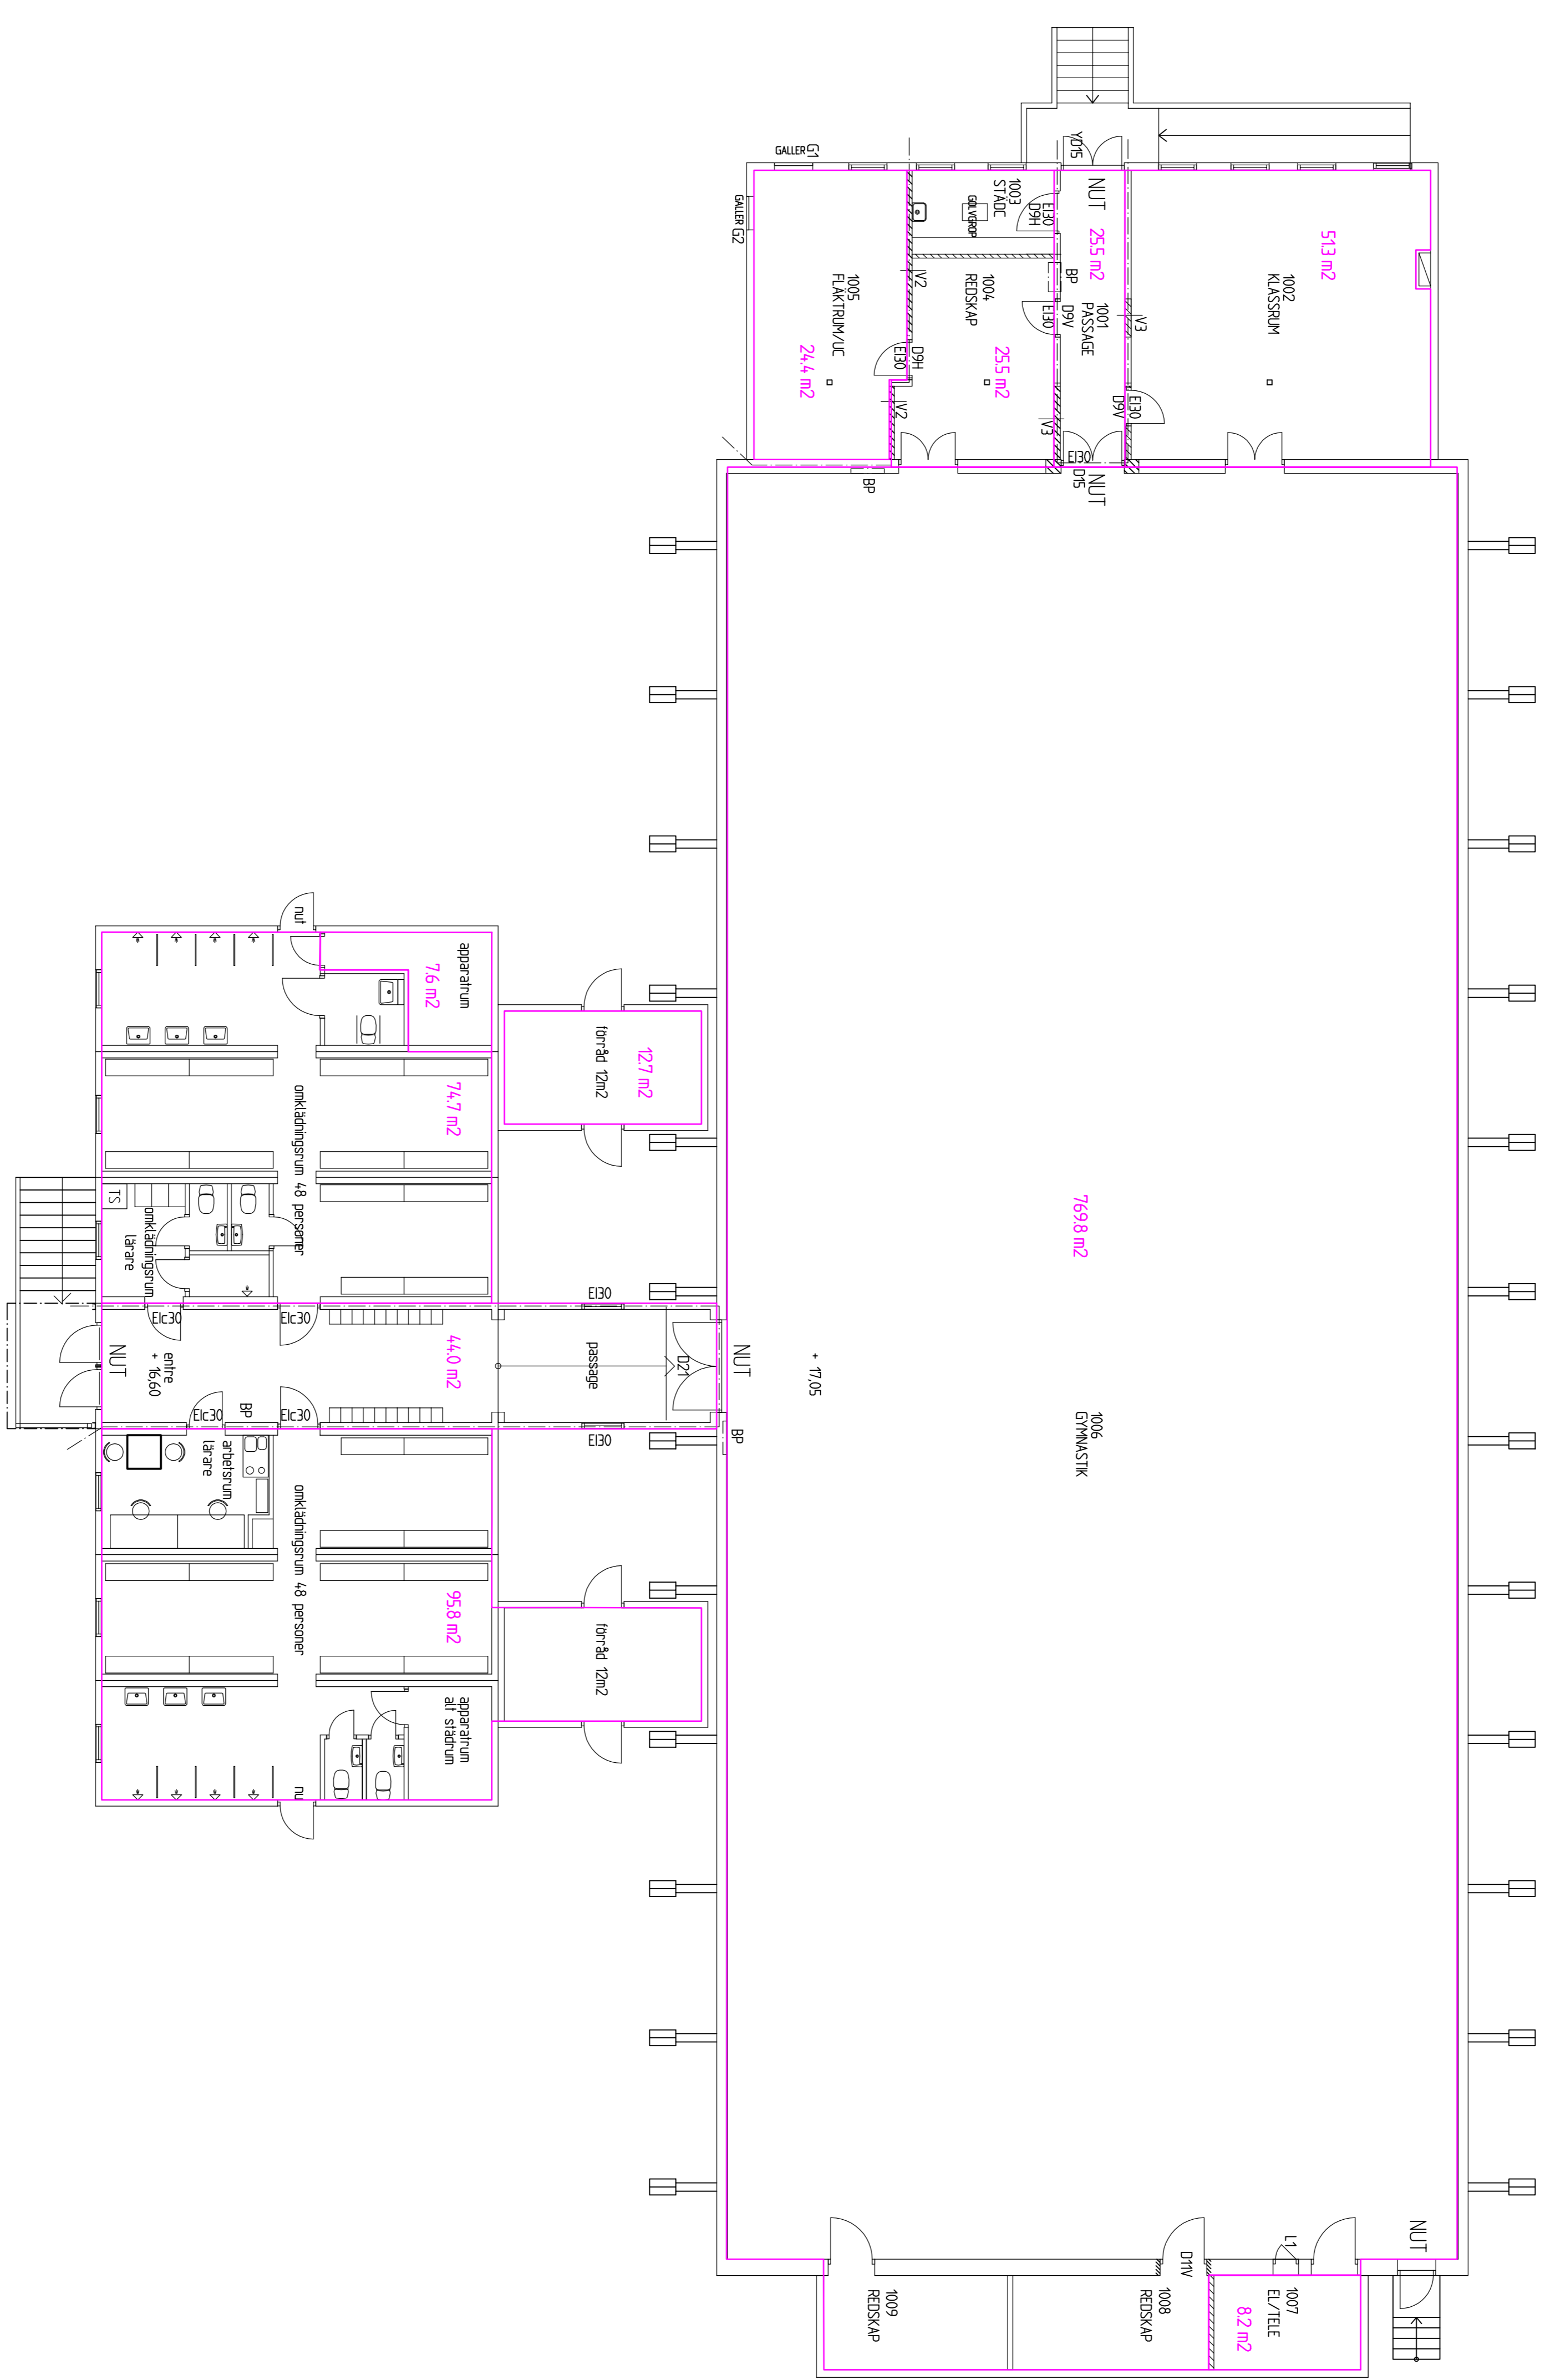

YTMÄTNING 2005-10

BET	ANT	ANDRINGS ANSÖR	SEN	DATUM
A	1			

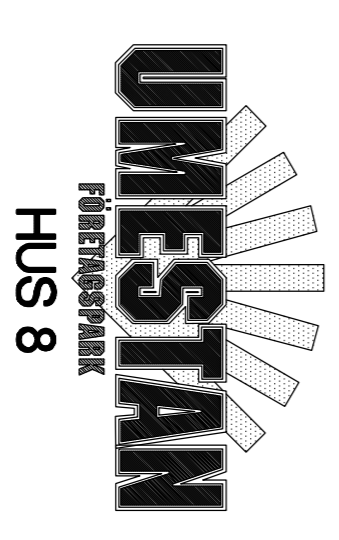

UMEÅ KOMMUN
GYMNASIESKOLA

PM ARKITEKTER
K KM KONSTRUKTION
V KM VVS
E Ekad Entusiast AB

TEL 090-83300 FAX 090-83275
TEL 090-03300 FAX 090-03370
TEL 090-03300 FAX 090-03340
TEL 090-42070 FAX 090-08663

ARBETAR 20001452
SERIES
DINER
ANVÄND 2000-05-12

PLAN 1
MÄTTÄTNING OCH LITTERERING
SKALA 1:100
NUMMERN A30:1
1 BET A